

至 中学校多目的ホール入口

令和 5 年度

平面図

縮尺 1/500

0 10 20 m

校名


西会津中学校

期基番

0174053917

学種

0760

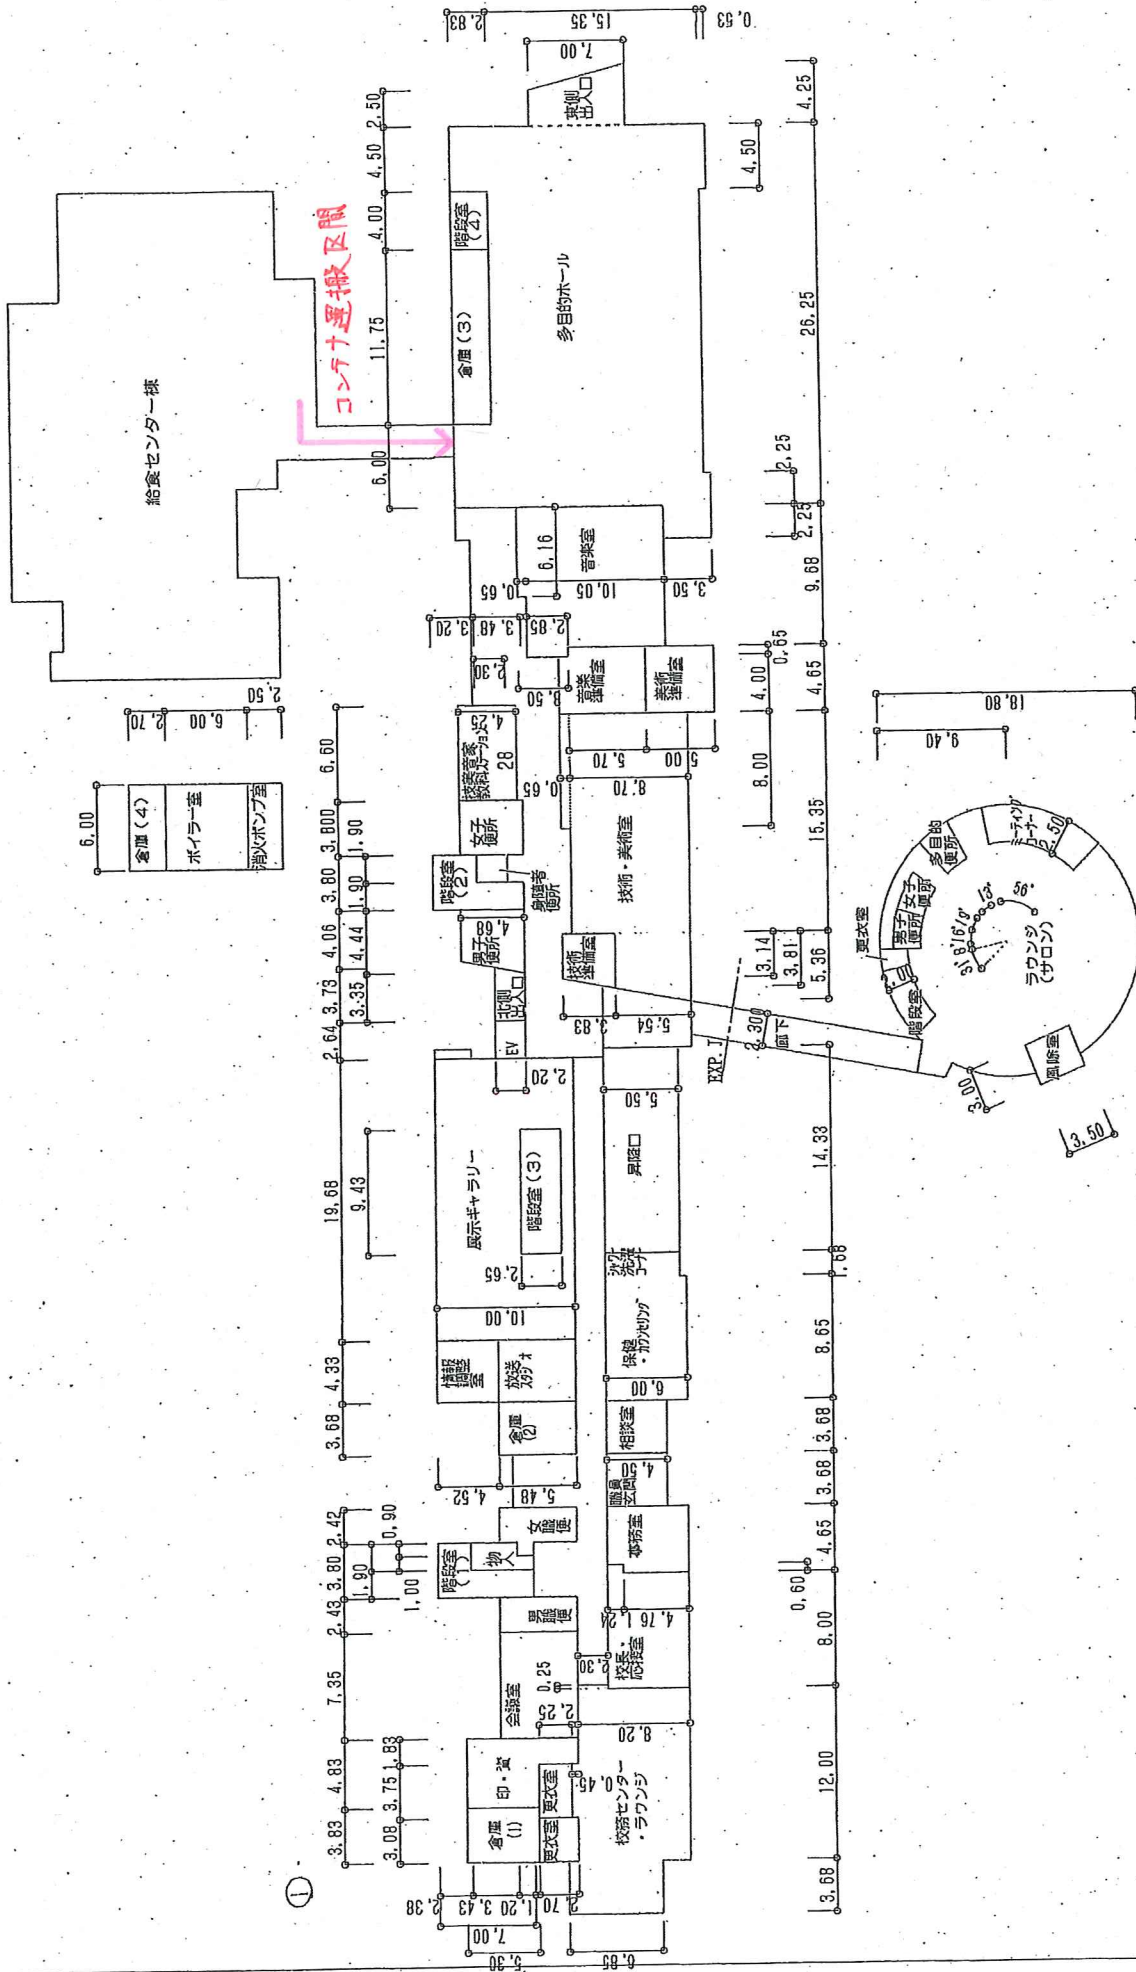

校舎棟・図書室棟 1階平面図